
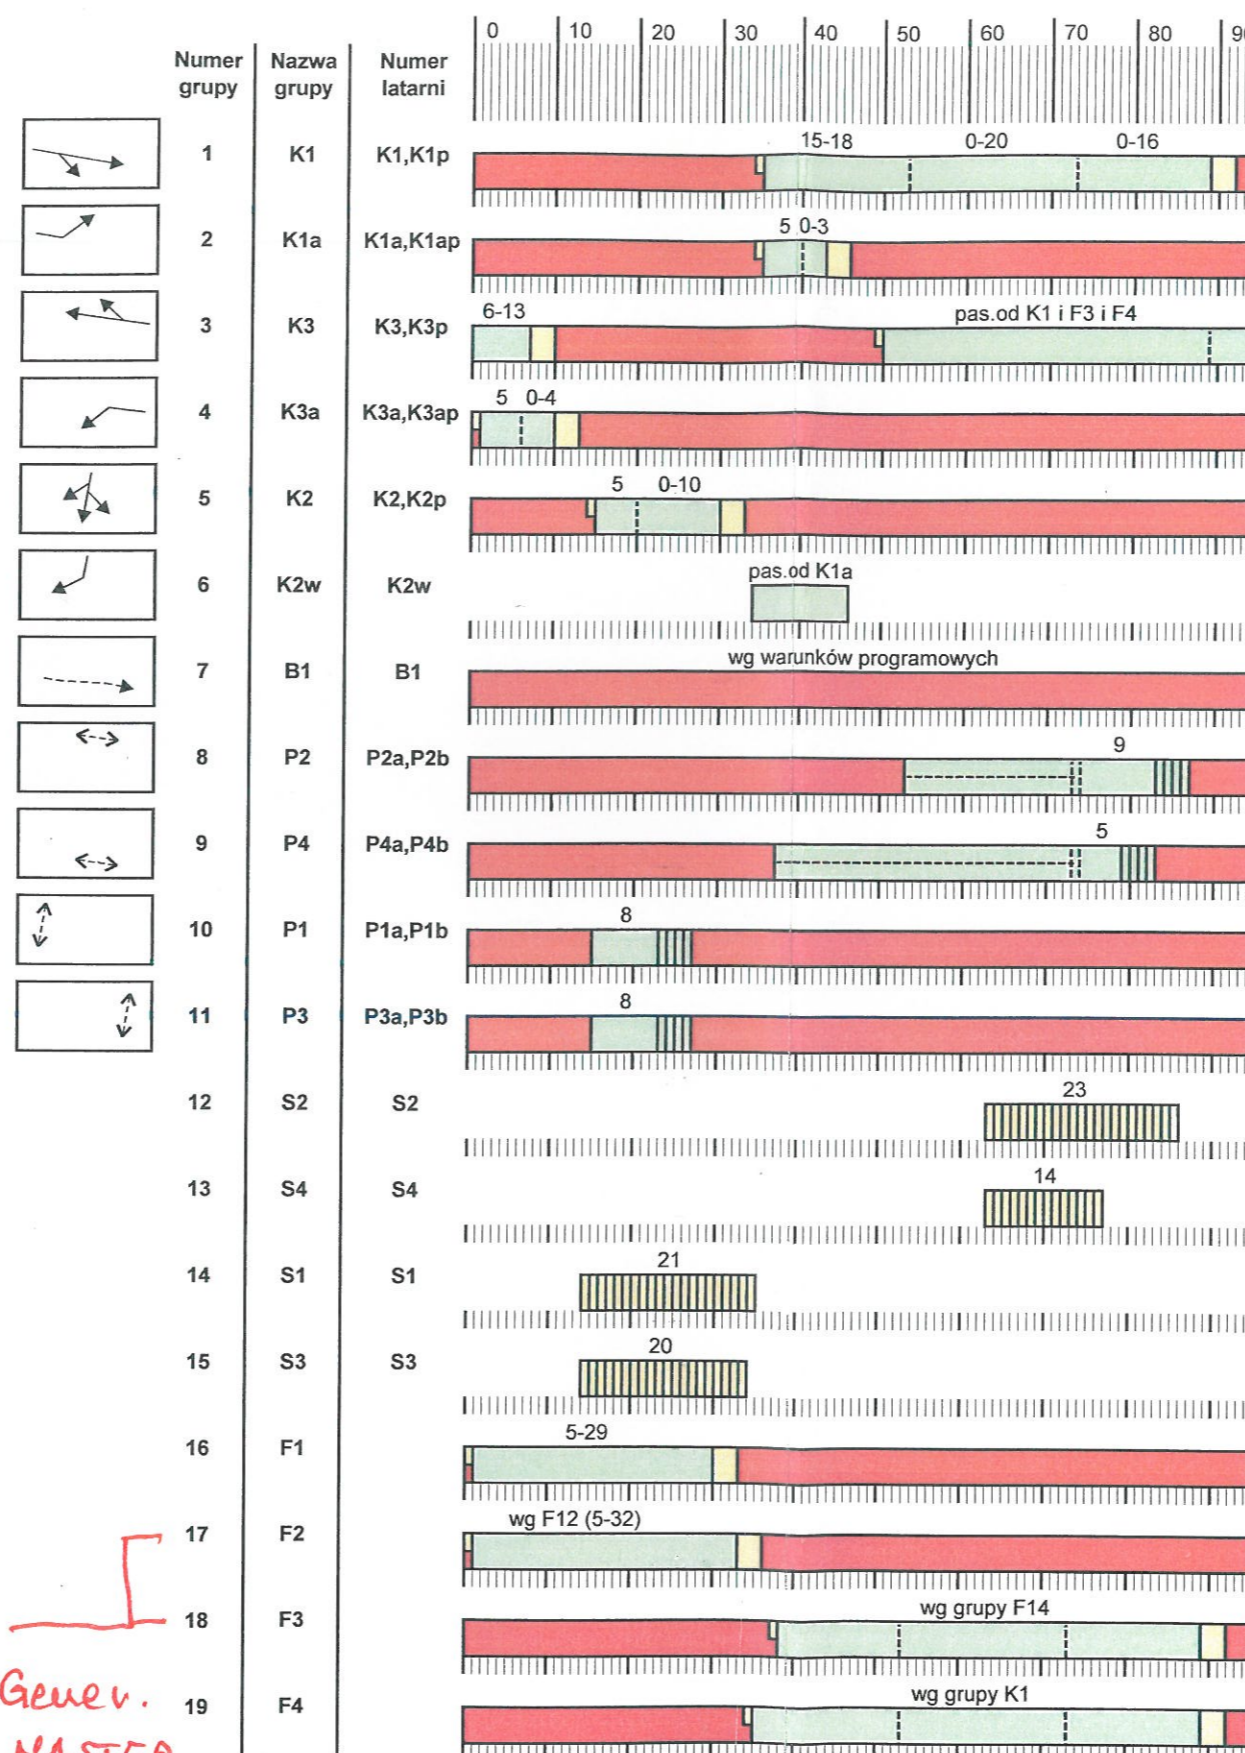
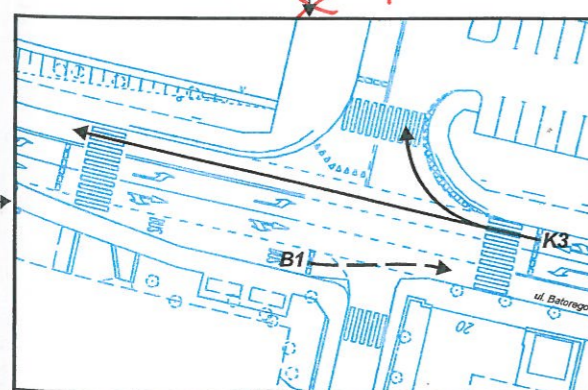
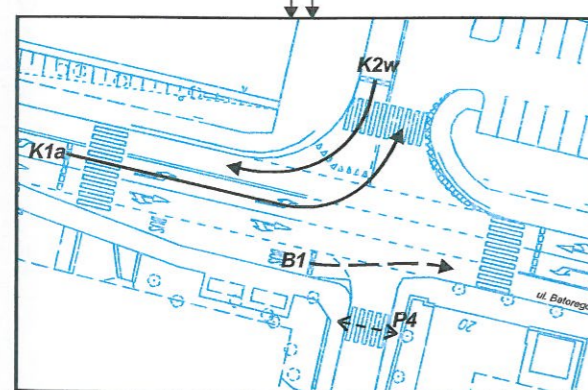


PROGRAM PODSTAWOWY
dla trybu pracy skoordynowanej

PLAN NR 1

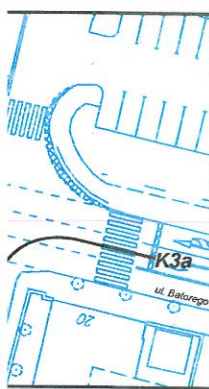

Oznaczenia :

- zielone
- zielone pulsujące
- żółte
- żółte pulsujące
- czerwone

Genev.
MASTER

		ZAKŁAD INŻYNIERII RUCHU W. Sylwestrzak i S-ka SPÓŁKA JAWNA 41-902 Bytom ul. Przemysłowa 7 tel/fax (0-32) 281-37-24 (0-32) 387-85-25-8	
		PRZEDSIĘWZIĘCIE BUDOWLANE : PROJEKT BUDOWY SYGNALIZACJI ŚWIETLNEJ NA SKRZYŻOWANIU ULIC: BATOREGO-WŁODARSKIEGO-WYJAZD Z PAWILONU HANDLOWEGO "TESCO" W CHORZOWIE	
INWESTOR :	P.U.H. AS-GOR S.C. ul. Srebrna 27, 43-200 Pączyzna	NR ZLECENIA: Zlecenie z dnia 06.04.2005 r.	BRANŻA : SYGNALIZACJA ŚWIETLNA CZĘŚĆ PROGRAMOWO-RUCHOWA
OPRACOWANIE :	PROJEKT WYKONAWCZY		DATA : 05.2005 r.
TYTUŁ RYSUNKU :	Skrzyżowanie ulic: Batorego-Włodarskiego -wyjazd z pawilonu handlowego "TESCO" PROGRAM PODSTAWOWY-SKOORDYNOWANY		SKALA :
FUNKCJA :	TYTUŁ, IMIĘ I NAZWISKO	NR UPRAWNIENI	PODPIS :
AUTOR PROJEKTU	inż. Włodzimierz Sylwestrzak Piotr Fus mgr inż. Rafał Małesa	364/87	NR RYS. : 3