



PROGRAM PODSTAWOWY - Struktura 1

Realizacja programu bez zameldowanej grupy F17

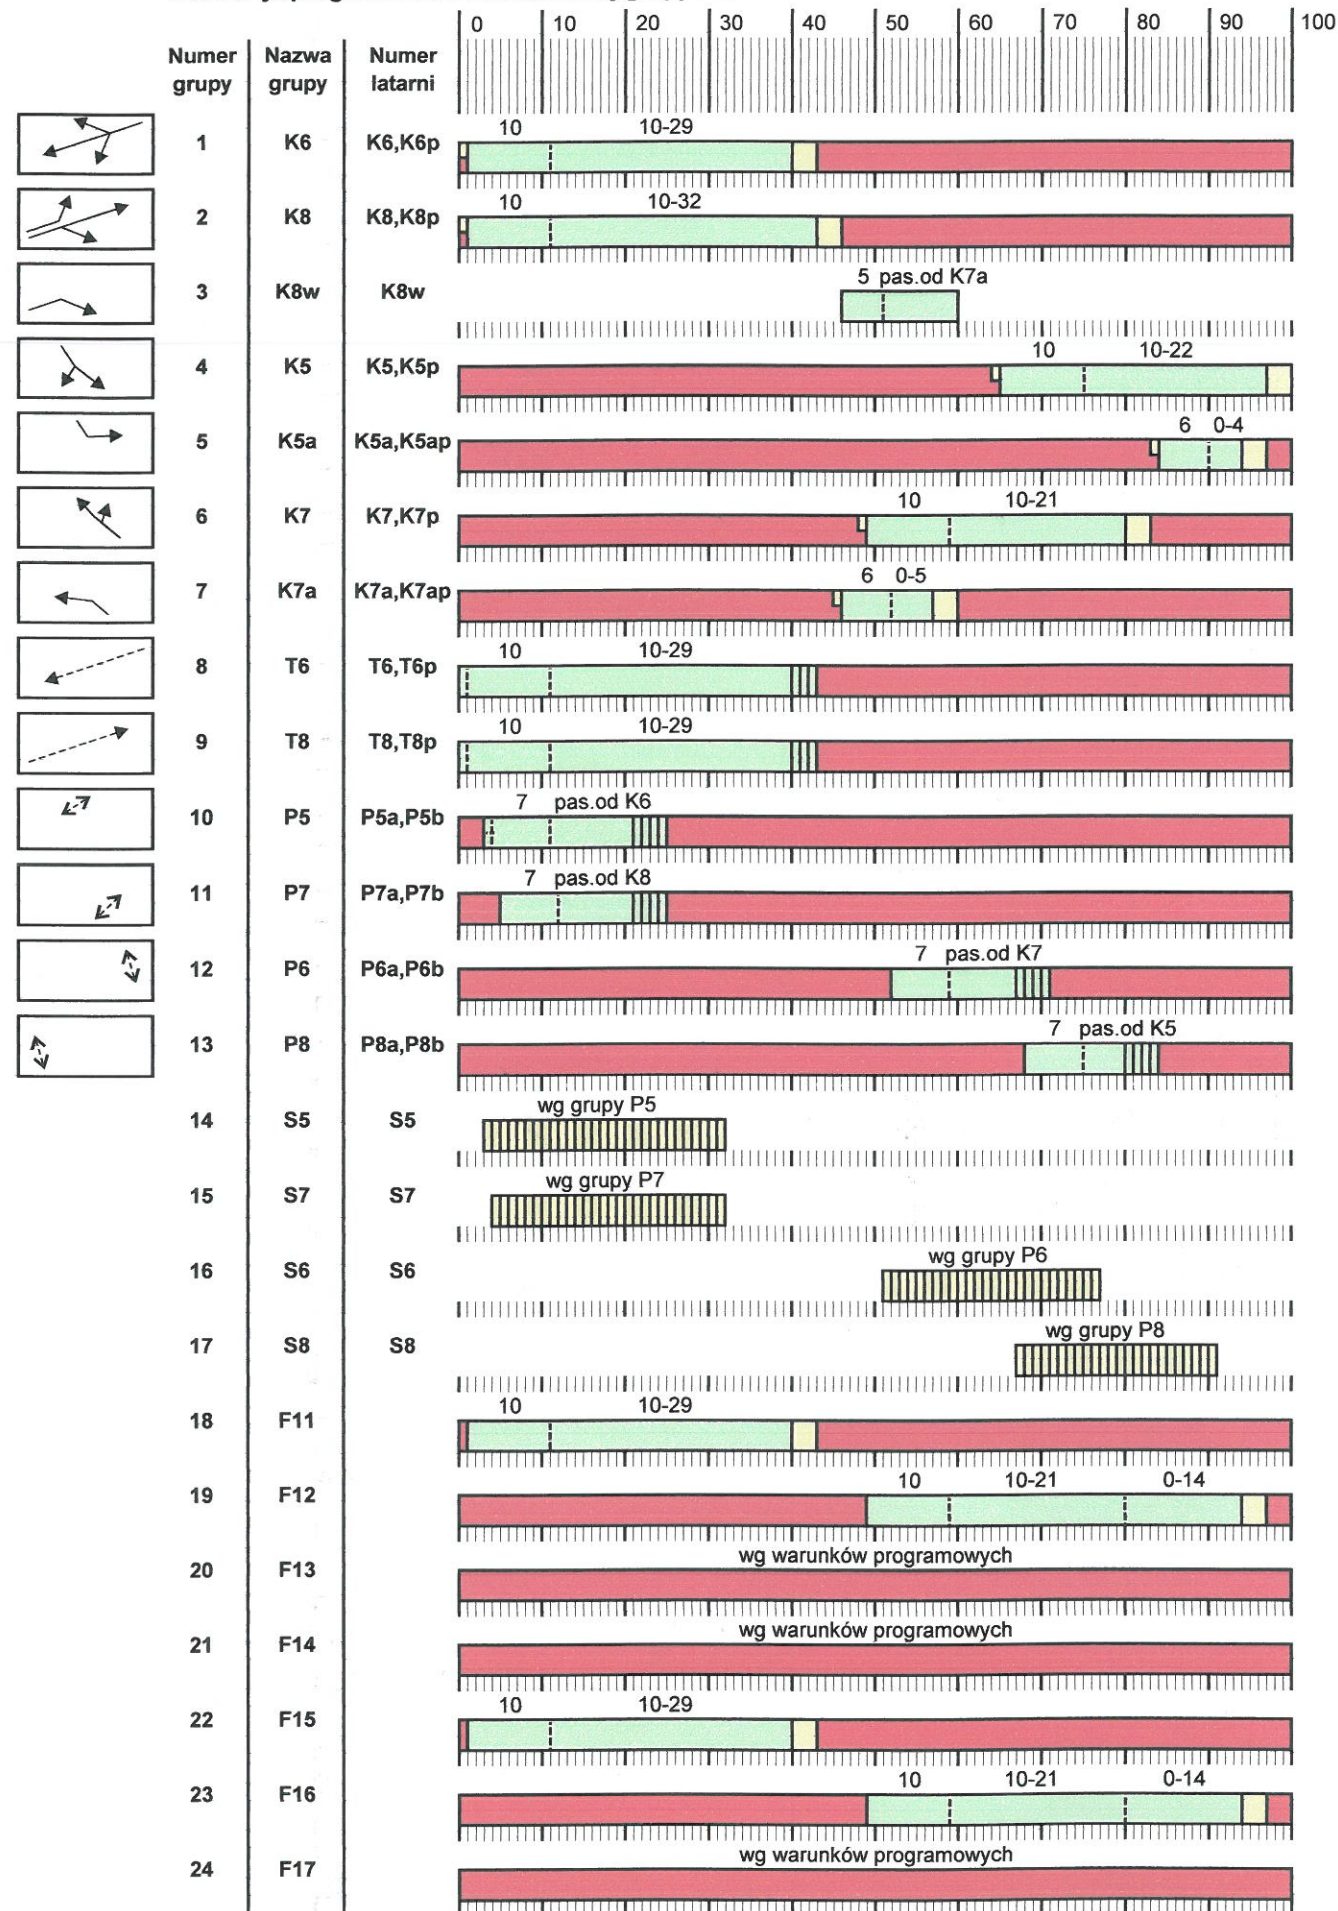

Realizacja programu przy zameldowanej grupie F17

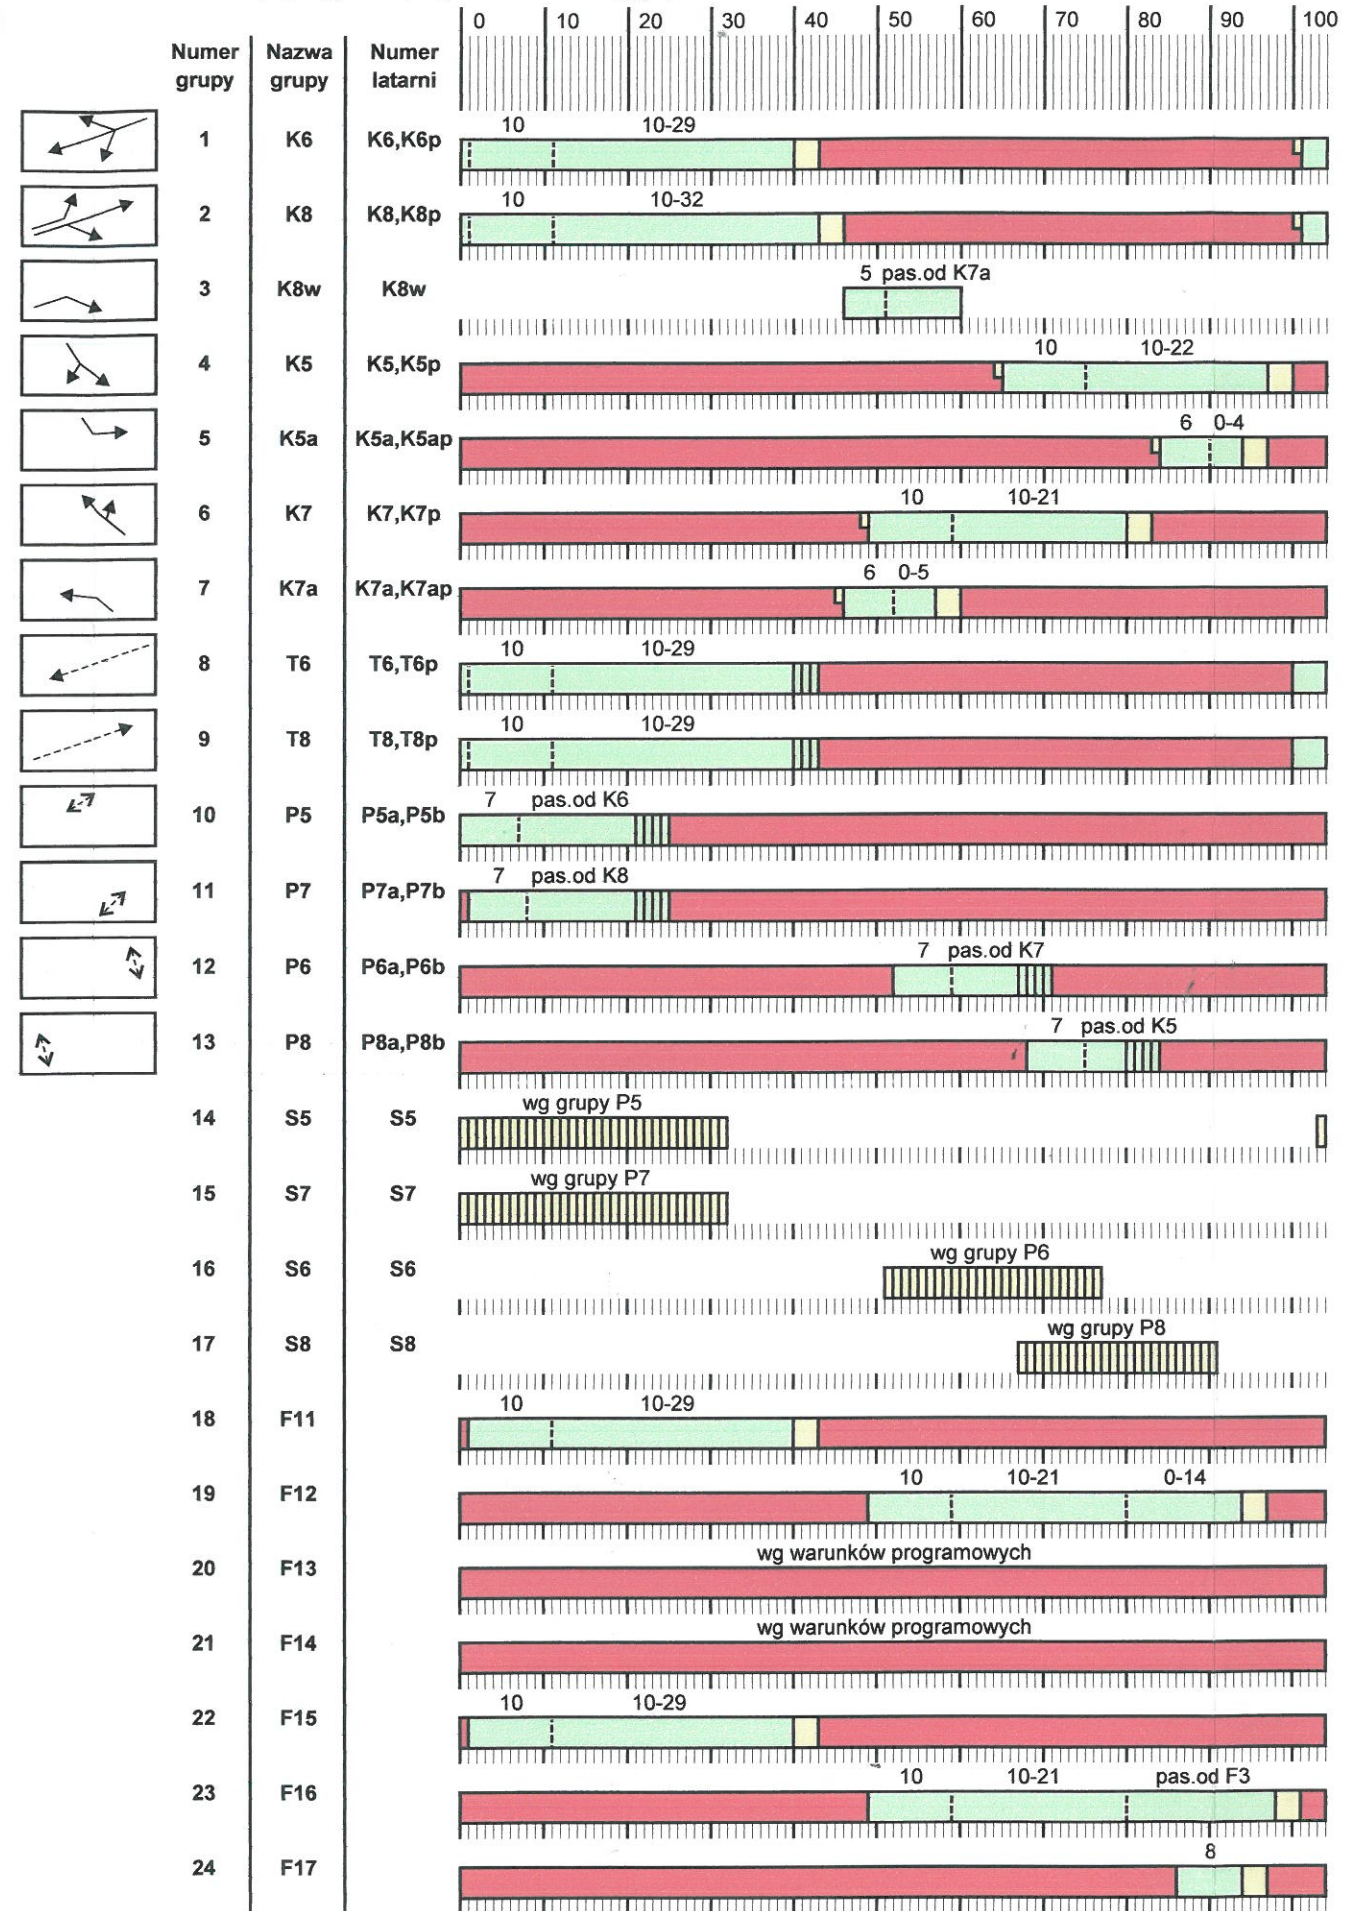

Oznaczenia sygnałów:

- zielony (i jego odpowiednik)
- zielony migający (i jego odpowiednik)
- żółty (i jego odpowiednik)
- żółty migający
- czerwony (i jego odpowiednik)

Zakład Inżynierii Ruchu
Systemy Projektowe
A. Dumnicki i S-ka Spółka z o.o.

41-902 Bytom, ul. Przemysłowa 7
tel/fax (32) 387-85-25+28

ZAMAWIAJĄCY:
Gmina Chorzów - Miejski Zarząd Ulic i Mostów w Chorzowie
41-500 Chorzów, ul. Bałtycka 8a

NR UMOWY: 03/PR/2015
z dnia 26.03.2015 r.

DATA: 06.15 r. SKALA:

NR PROJEKTU: 15-27-P

FUNKCJA: TYTUŁ, IMIĘ I NAZWISKO

AUTOR PROJEKTU: mgr inż. Grzegorz Remigiusz

inż. Remigiusz

Piotr F