



PLAN PRACY SYGNALIZACJI

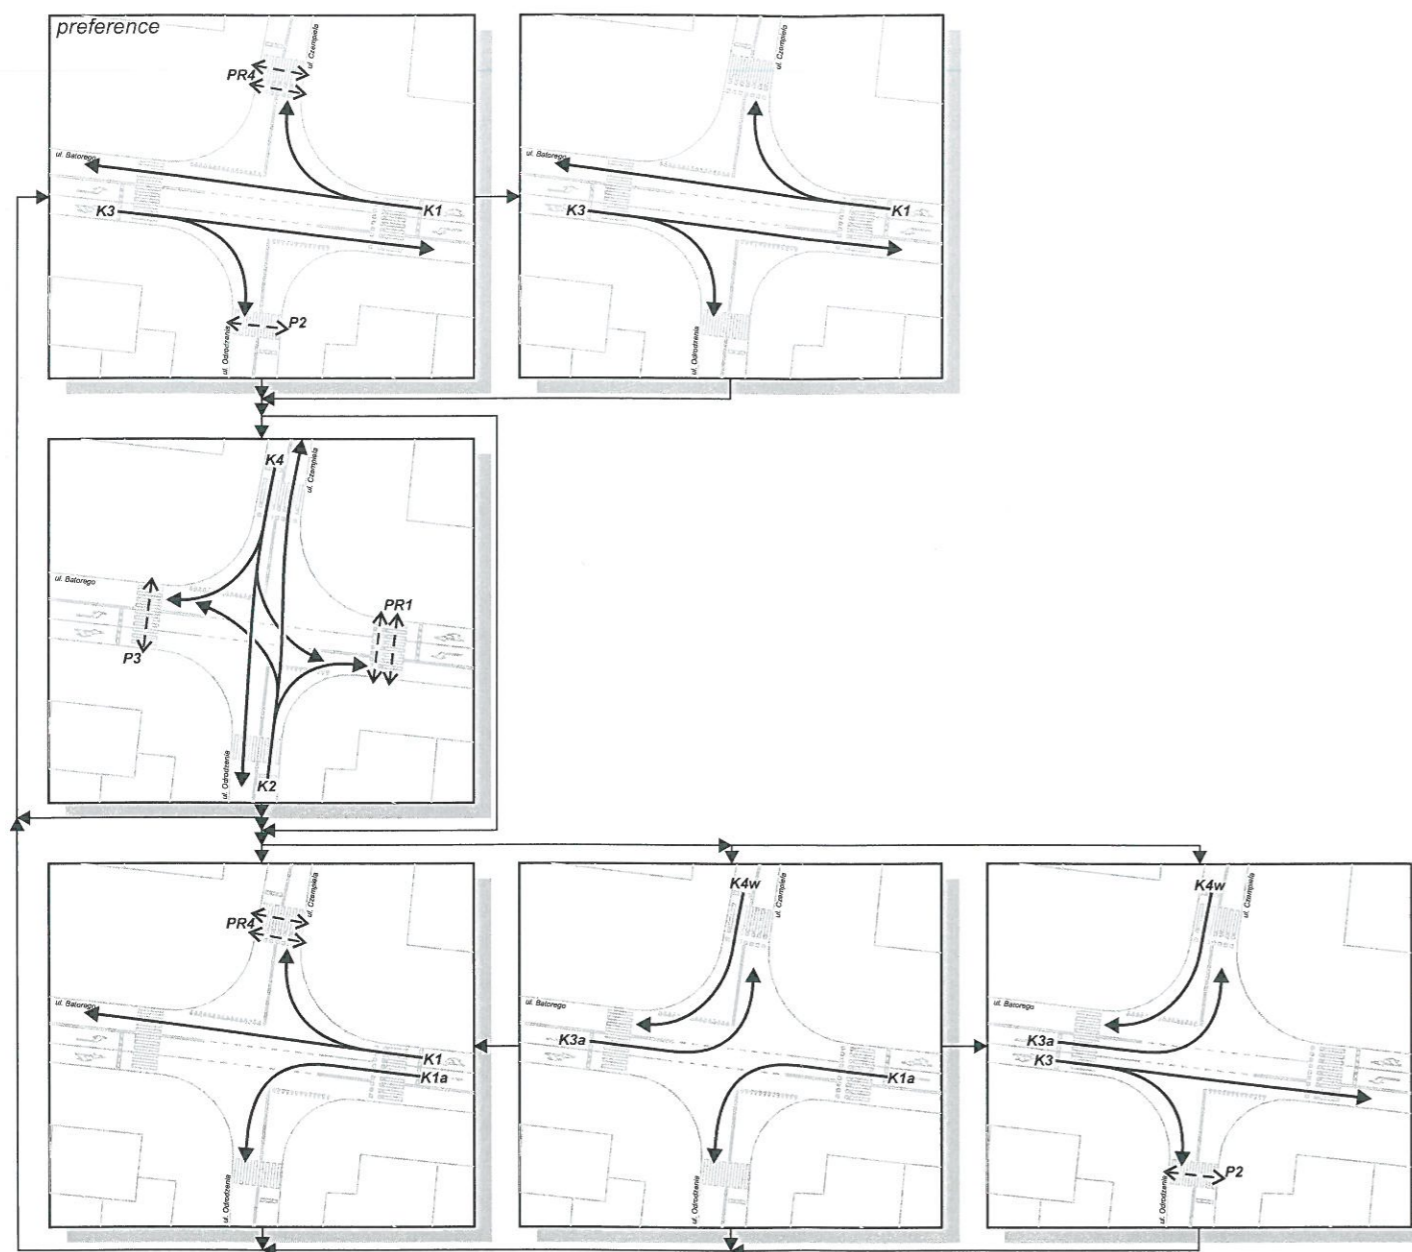

PROGRAM PODSTAWOWY

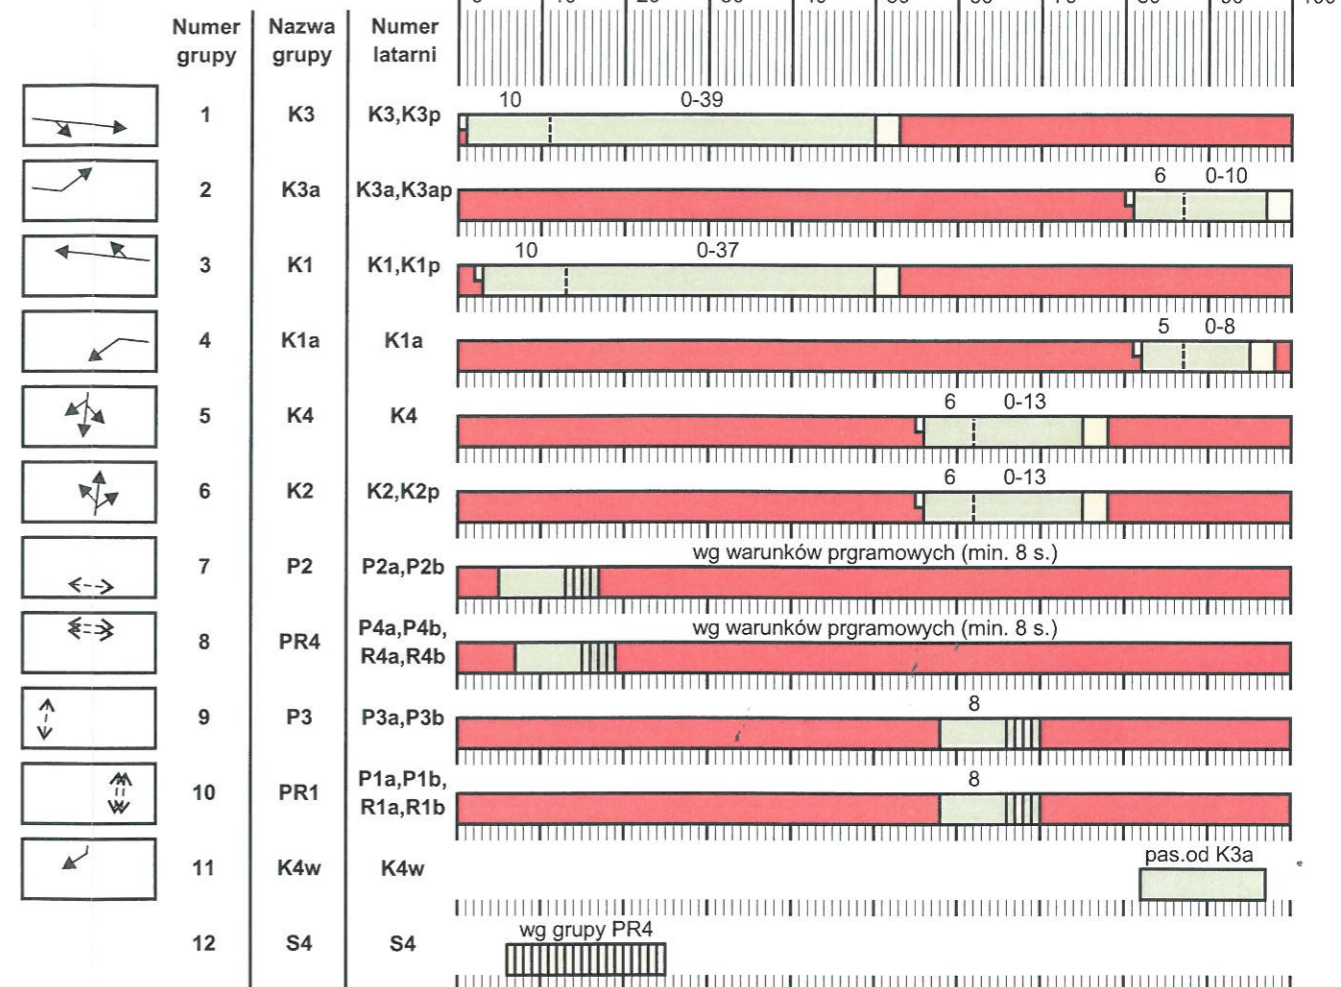

Oznaczenia sygnałów:

- zielony
- zielony migający
- żółty
- żółty migający
- czerwony

ZAKŁAD INŻYNIERII RUCHU W. Sylwestrak i S-ka SPÓŁKA JAWNA 41-902 Bytom, ul. Przemysłowa 7 tel/fax (32) 281-37-24 (32) 387-85-25-8			
PRZEDSIĘWZIĘCIE BUDOWLANE: AKTUALIZACJA PROGRAMU SYGNALIZACJI ŚWIETLNEJ NA SKRZYŻOWANIU ULIC: BATOREGO - CZEMPIELA - ODRODZENIA W CHORZOWIE			
ZAMAWIAJĄCY:	Miejski Zarząd Ulic i Mostów 41-500 Chorzów, ul. Bałtycka 8A	NR UMOWY:	BRANŻA:
OPRACOWANIE:	PROJEKT WYKONAWCZY	DATA:	11.2012 r.
TYTUŁ RYSUNKU:	PROGRAM PODSTAWOWY	SKALA:	
FUNKCJA:	TYTUŁ, IMIĘ I NAZWISKO	NR UPRAWNIENI:	NR PROJEKTU
AUTOR PROJEKTU:	inż. Włodzimierz Sylwestrak	364/87	12-23-P
			NR RYS.
			3