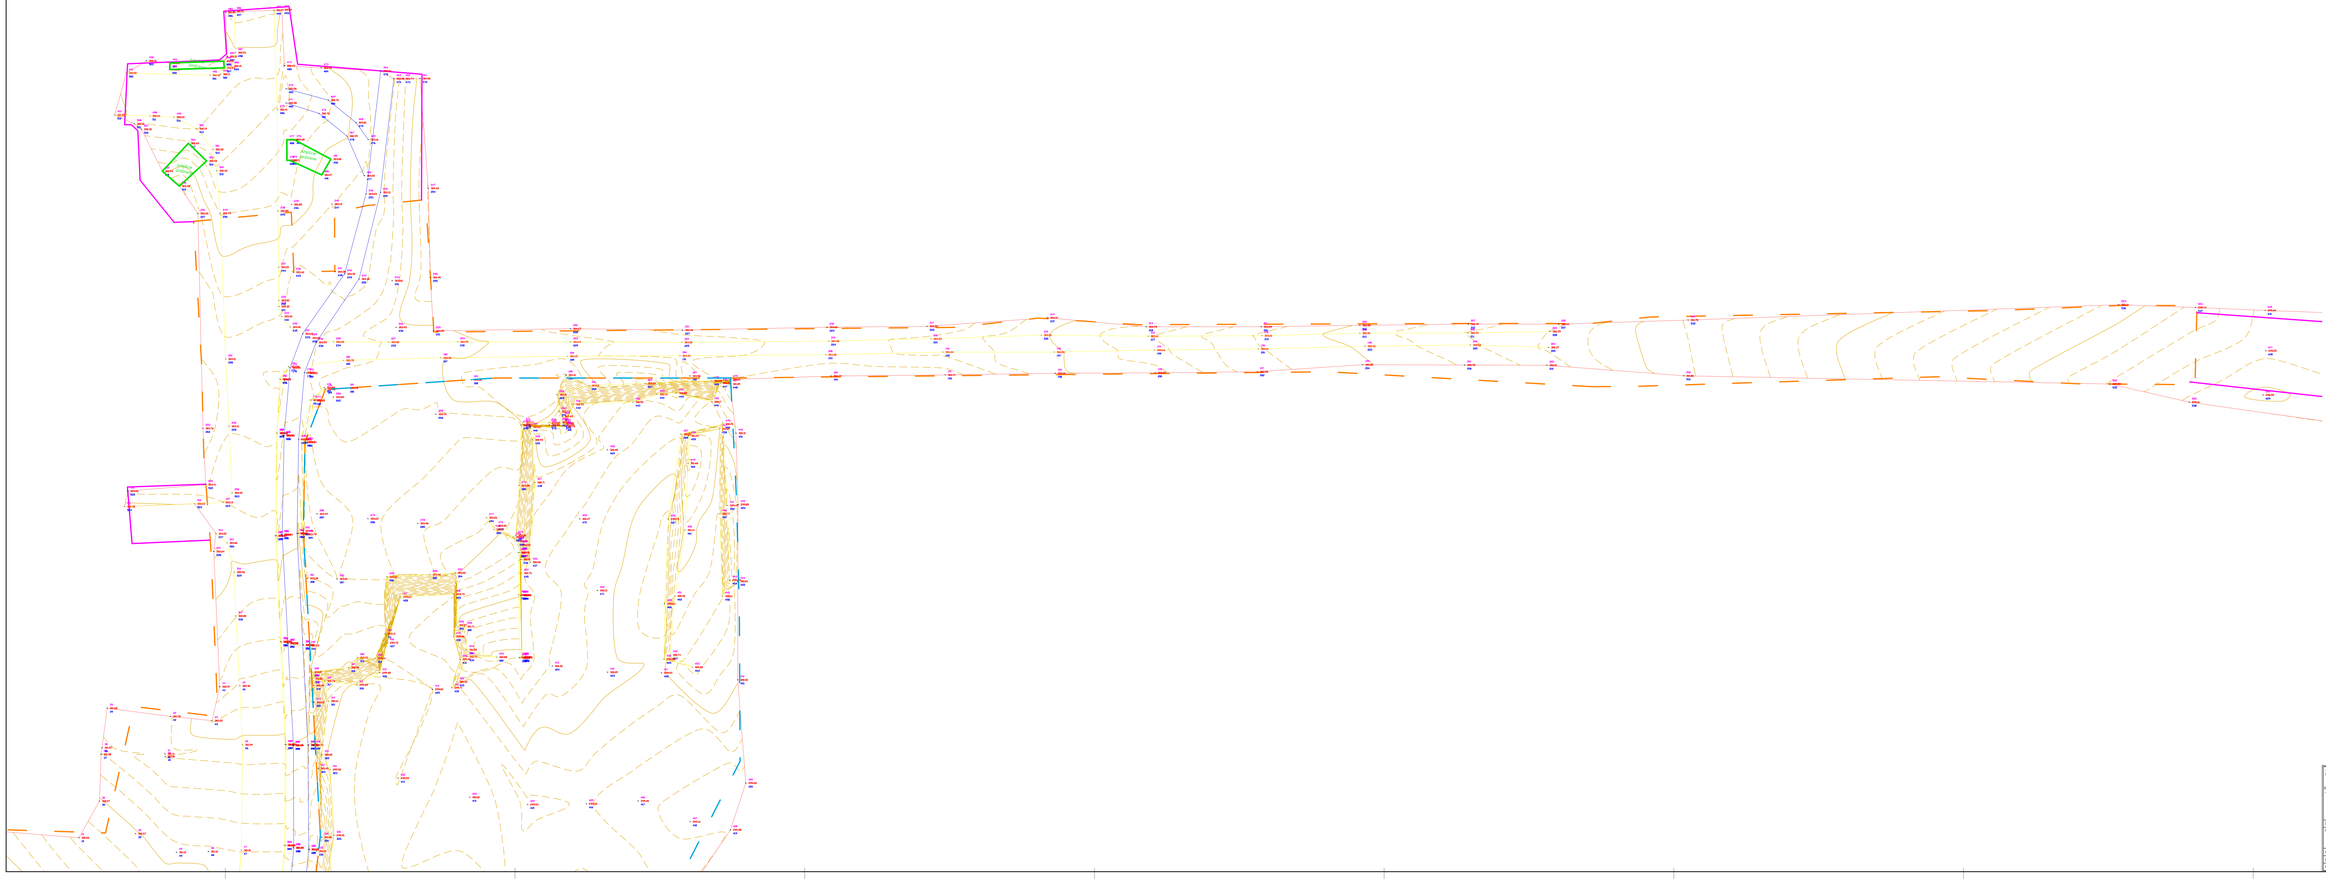

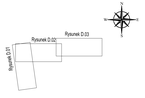

Jednostka projektowa: SWECO	Sweco Consulting Sp. z o.o. 60-166 Poznań, ul. Zabłocka 26 Tel. (0-61) 864 60 00 Fax. (0-61) 864 60 01	Sweco Consulting Sp. z o.o. Biuro Regionalne Katowice 40-020 Katowice, ul. Sokolska 26 Tel. (0-32) 206 91 70 Fax. (0-32) 206 91 71
Zamawiający: **Magiski Zarząd Ulic i Mostów w Chorzowie** ul. Batorego 64, 41-500 Chorzów	Zamierzenie budowlane: KONCEPCJA UKŁADU DROGOWEGO ULICY KATOWICKIEJ NA ODCINKU OD UL. 3 MAJA DO ESTAKADY WRAZ Z PRZEDŁUŻENIEM UL. METALOWCÓW	
Nr projektu: 354303		
Przedmiot opracowania: **KONCEPCJA UKŁADU KOMUNIKACYJNEGO**		
Rozd. spec.: KONCEPCJA	Tytuł i zakres: **Rzeczywiste pomiary wysokościowe**	Nr rys.: **1.2**
Branża:		
Data: 03.2017	Skala: 1:500	