Chorzów, dnia 29/05/2019

CHORZÓW - MAPA ZASADNICZA

KONCEPCJA PARKINGU PRZY UL. BOŻOGROBCÓW

Skala 1:500

Numer sprawy:

Niniejszy wydruk ma charakter poglądowy i nie stanowi on dokumentu w rozumieniu przepisów prawa

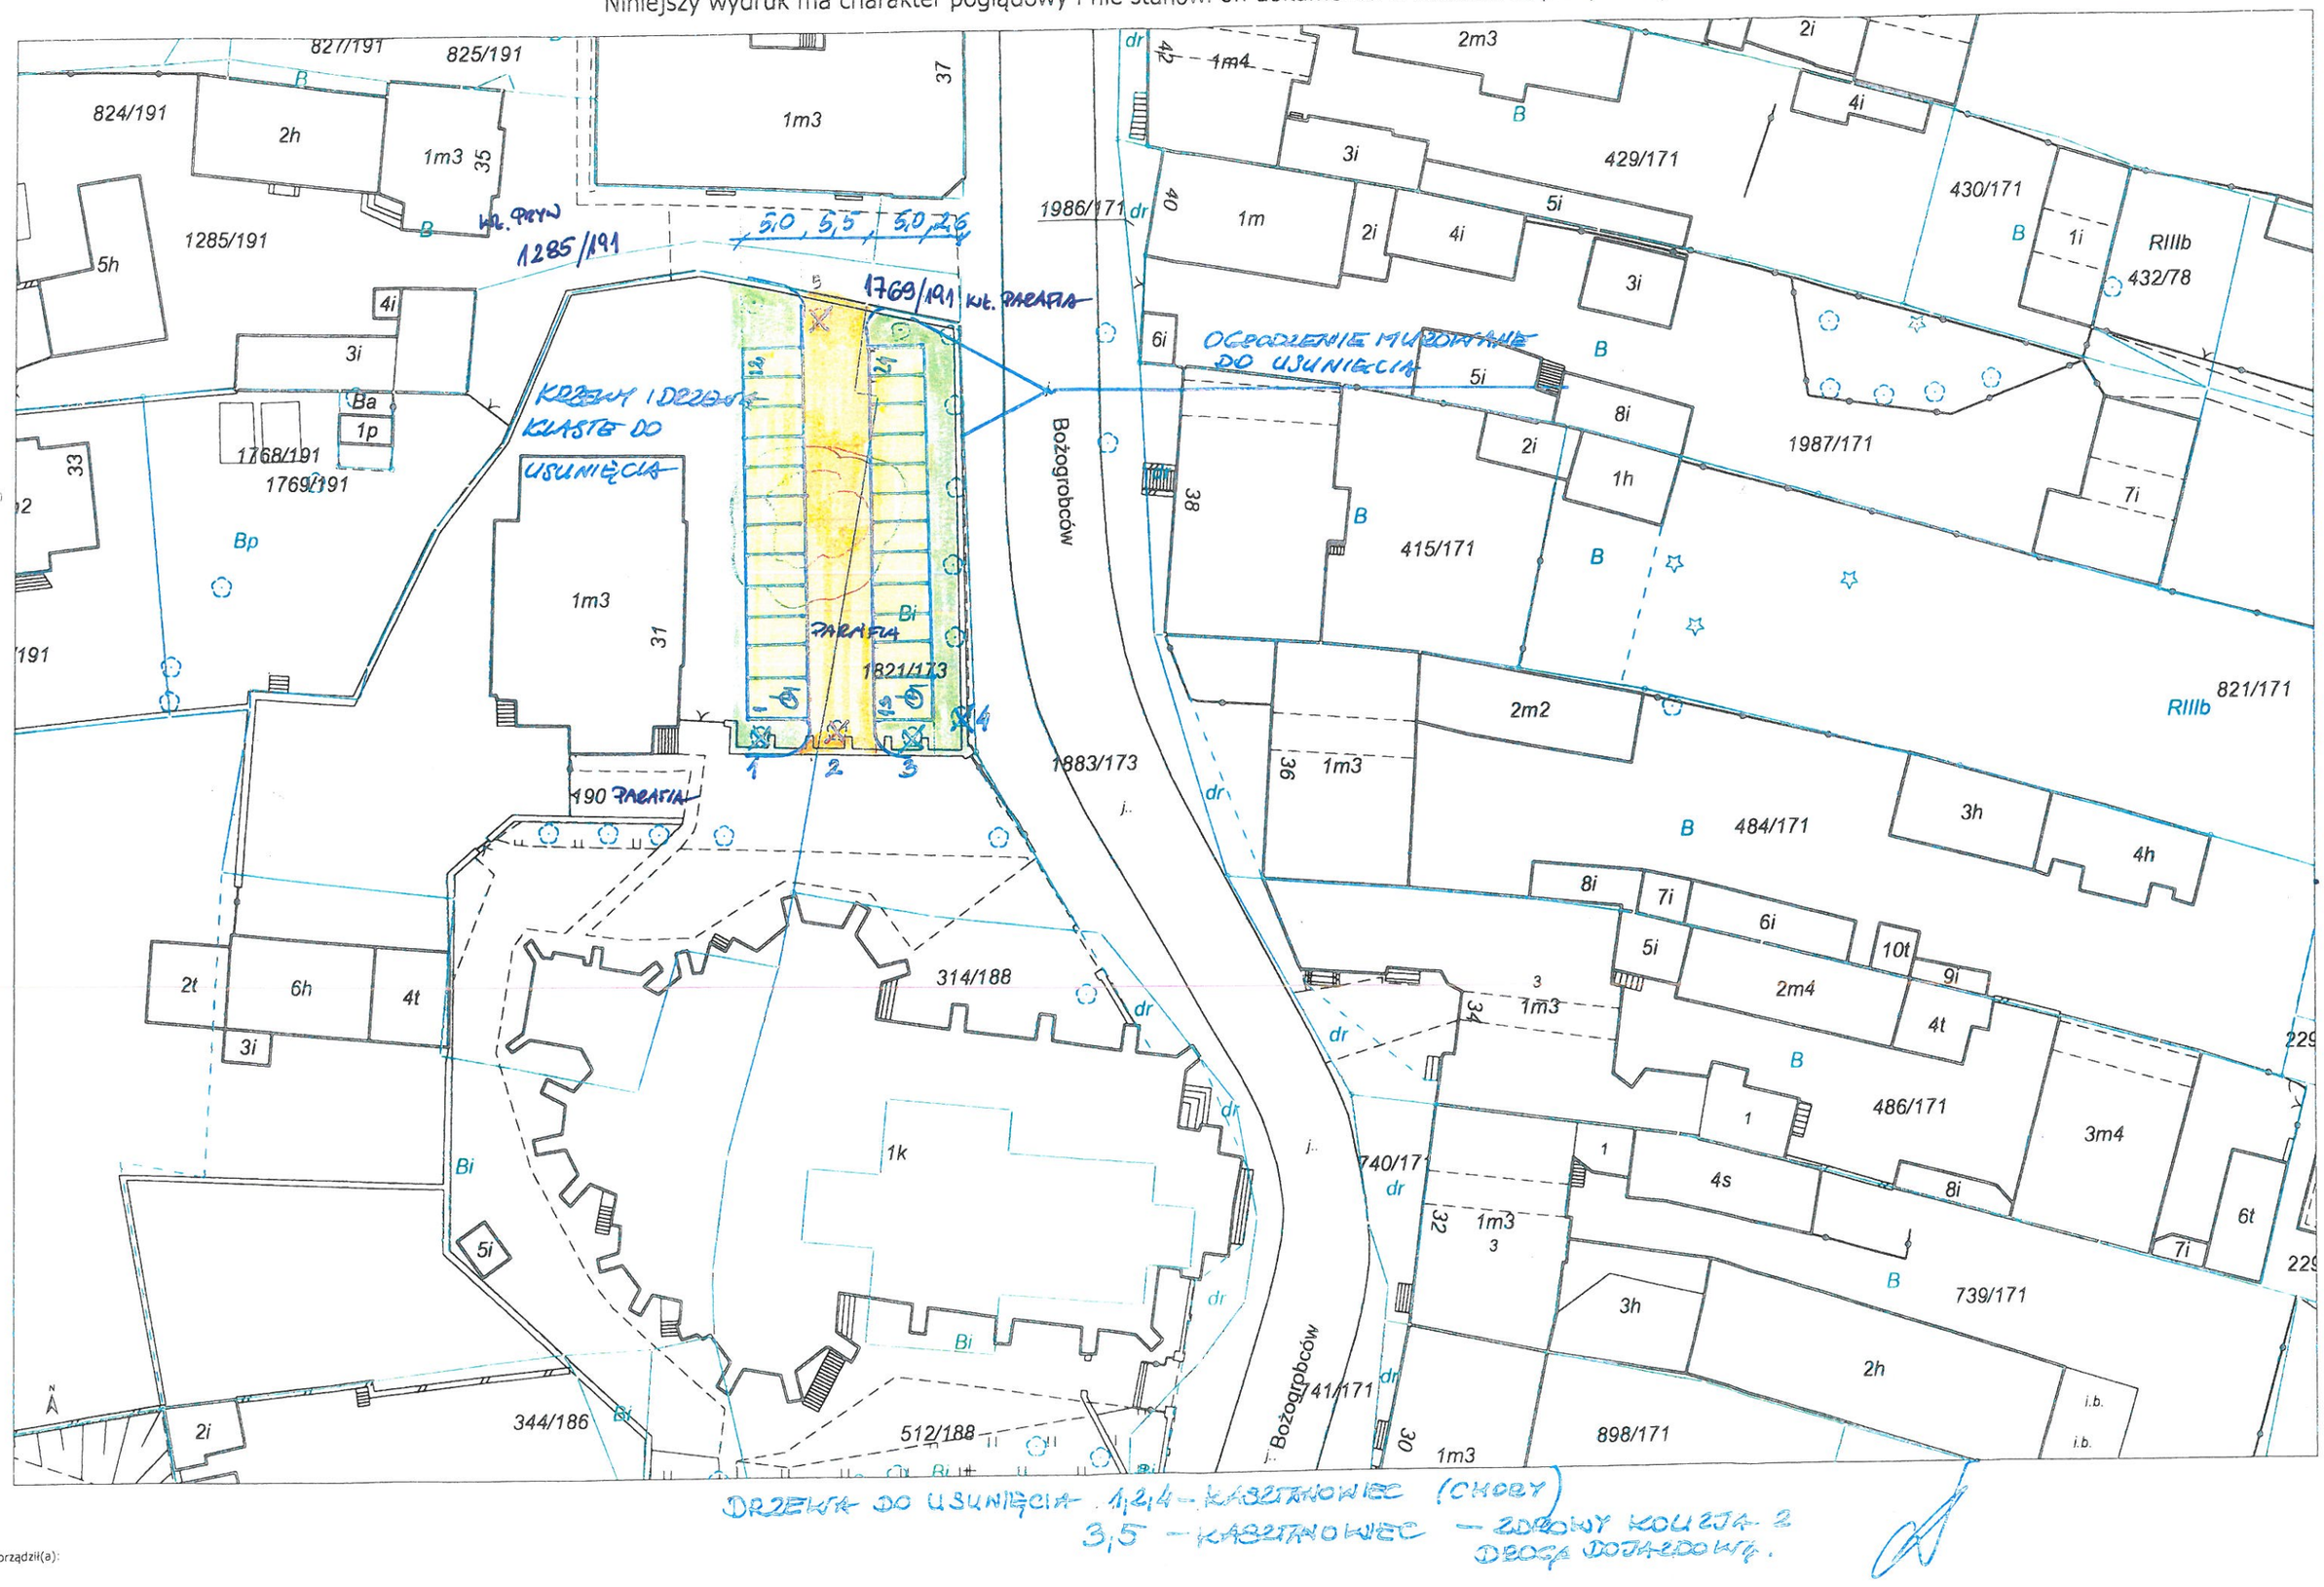

DRZEWA DO USUNIĘCIA 1,2,4 - KASZTANOWIEC (CHORY)
3,5 - KASZTANOWIEC - ZDROWY KOLIZJA Z DROGĄ DOJAZDOWĄ.

Sporządził(a):