



# PLAN PRACY SYGNALIZACJI

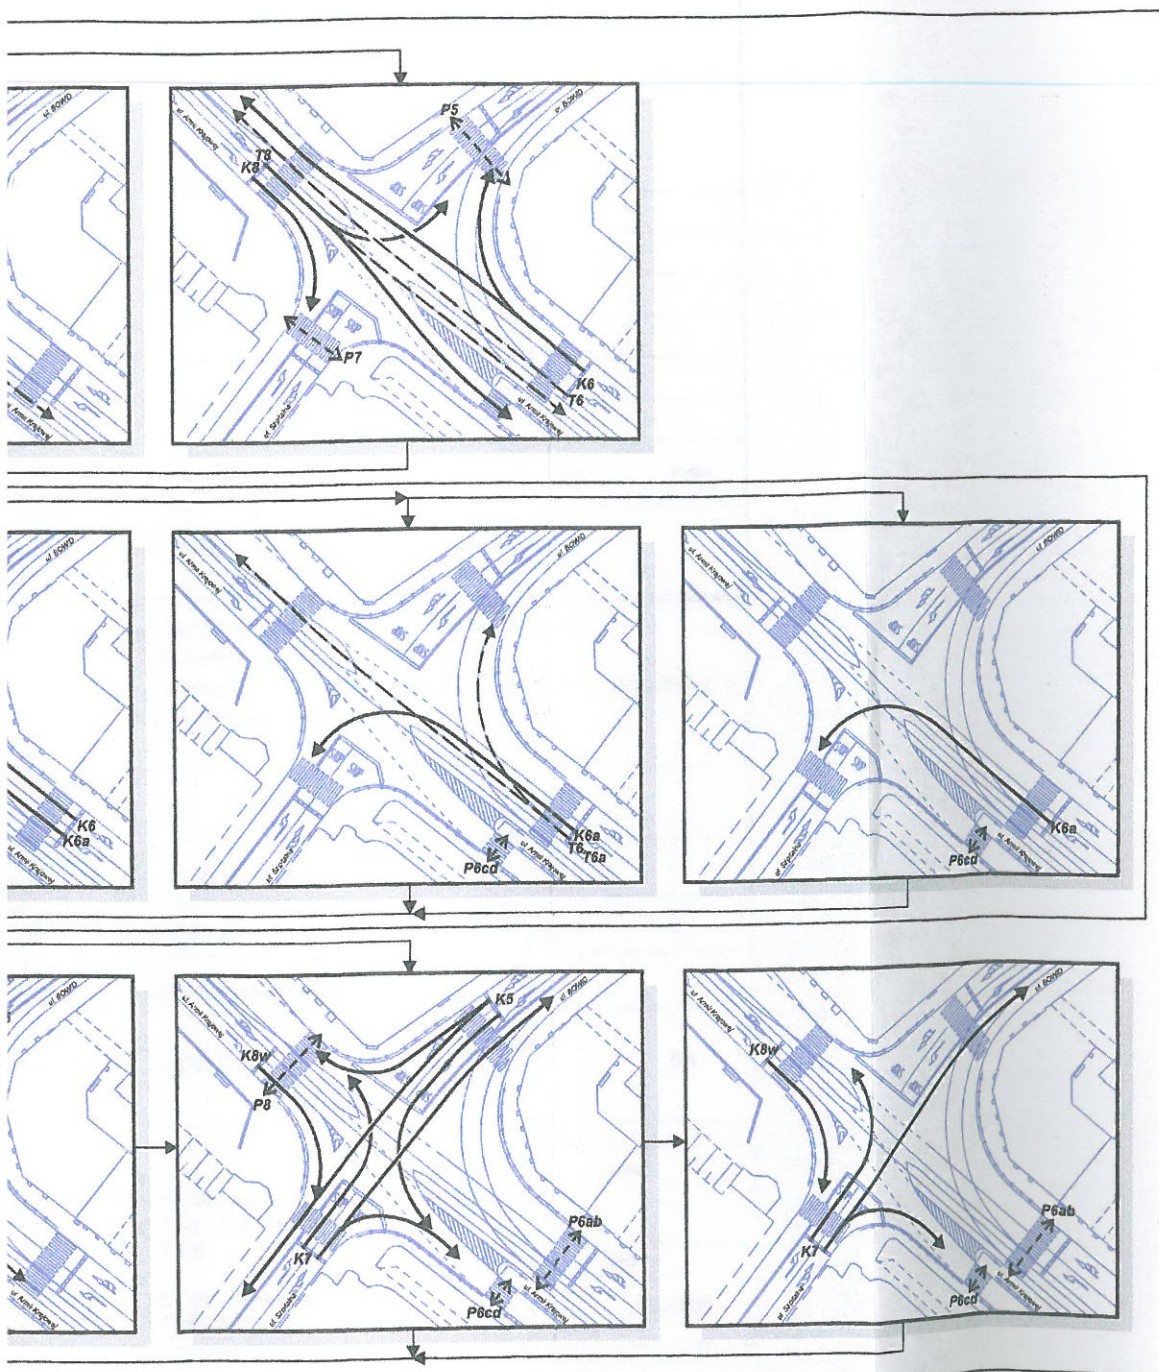

# PROGRAM PODSTAWOWY

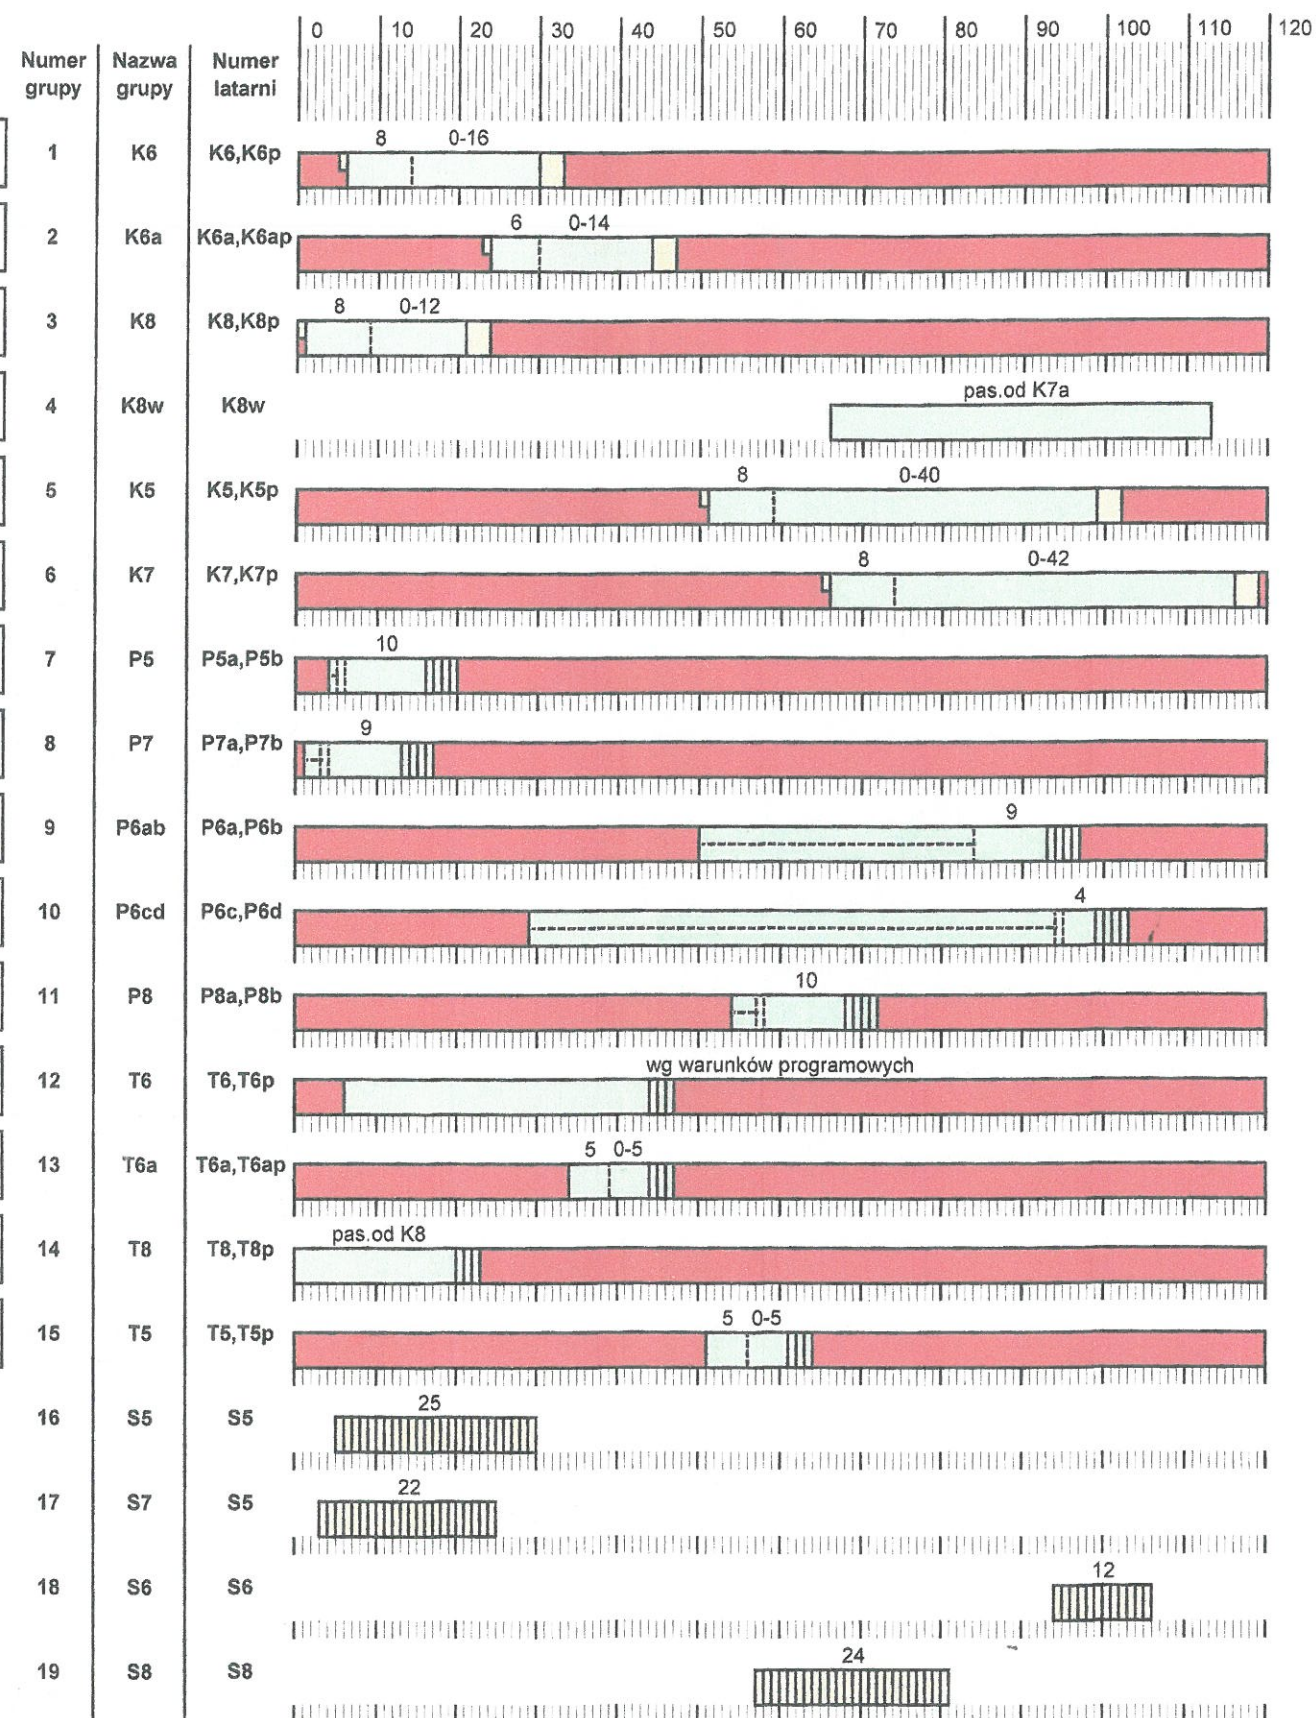

## Oznaczenia :

- zielone (i jego odpowiedniki)
- zielone pulsujące (i jego odpowiedniki)
- żółte
- żółte pulsujące
- czerwone (i jego odpowiedniki)